HANDBALL

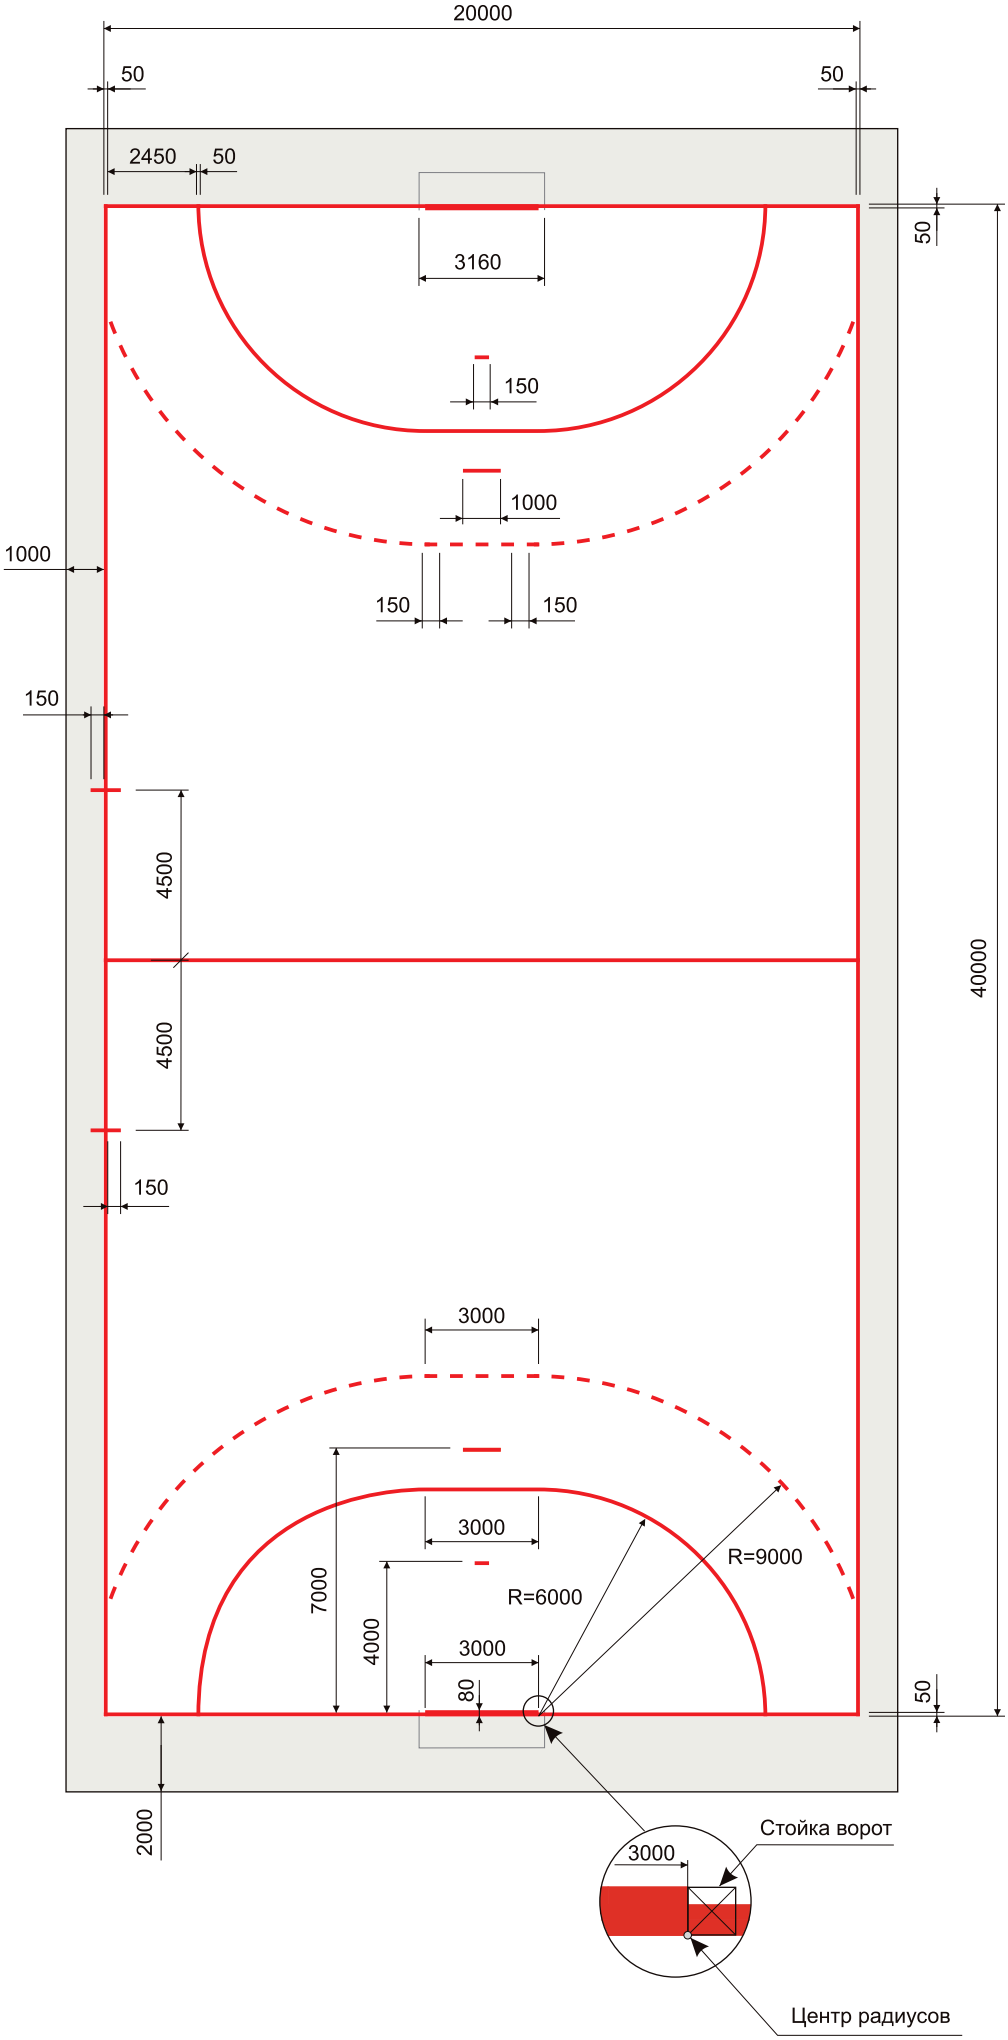

Составлено на основании
Правил игры IHF 2010

Ширина линий - 5 см

линия ворот - 8 см
(между стойками ворот)

АК СТРОЙ
СПОРТИВНЫЕ ПОКРЫТИЯ